

Agenzia del Territorio  
CATASTO FABBRICATI  
Ufficio Provinciale di  
Forlì

Dichiarazione protocollo n. del

Planimetria di u.i.u. in Comune di Forlì

Via Cristoforo Colombo

civ.

Identificativi Catastali:

Sezione:

Foglio: 147

Particella: 1201

Subalterno: 128

Compilata da:  
Magri Raffaele

Iscritto all'albo:  
Geometri

Prov. Ravenna


N. 908

Scheda n. 1

Scala 1:200

## PIANTA PIANO PRIMO

H. = 3.15 mt

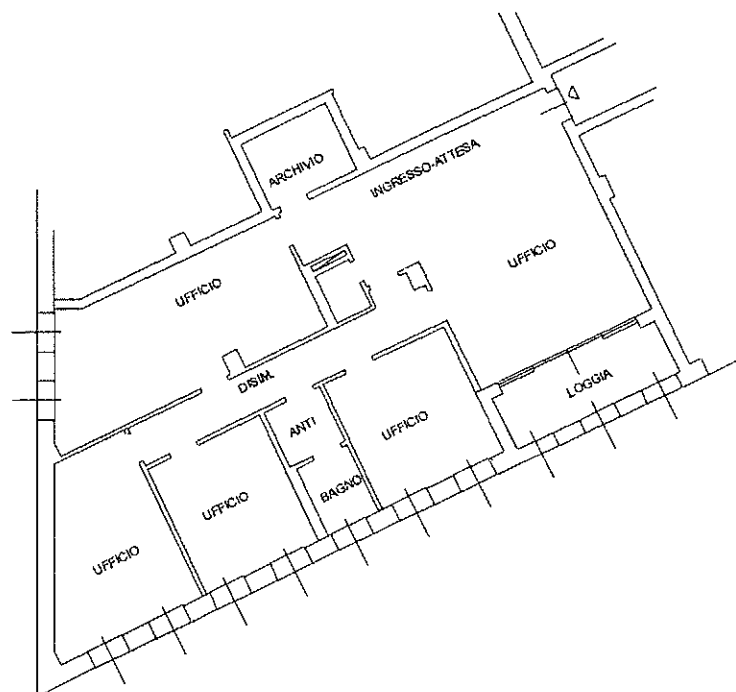

ORIENTAMENTO

