


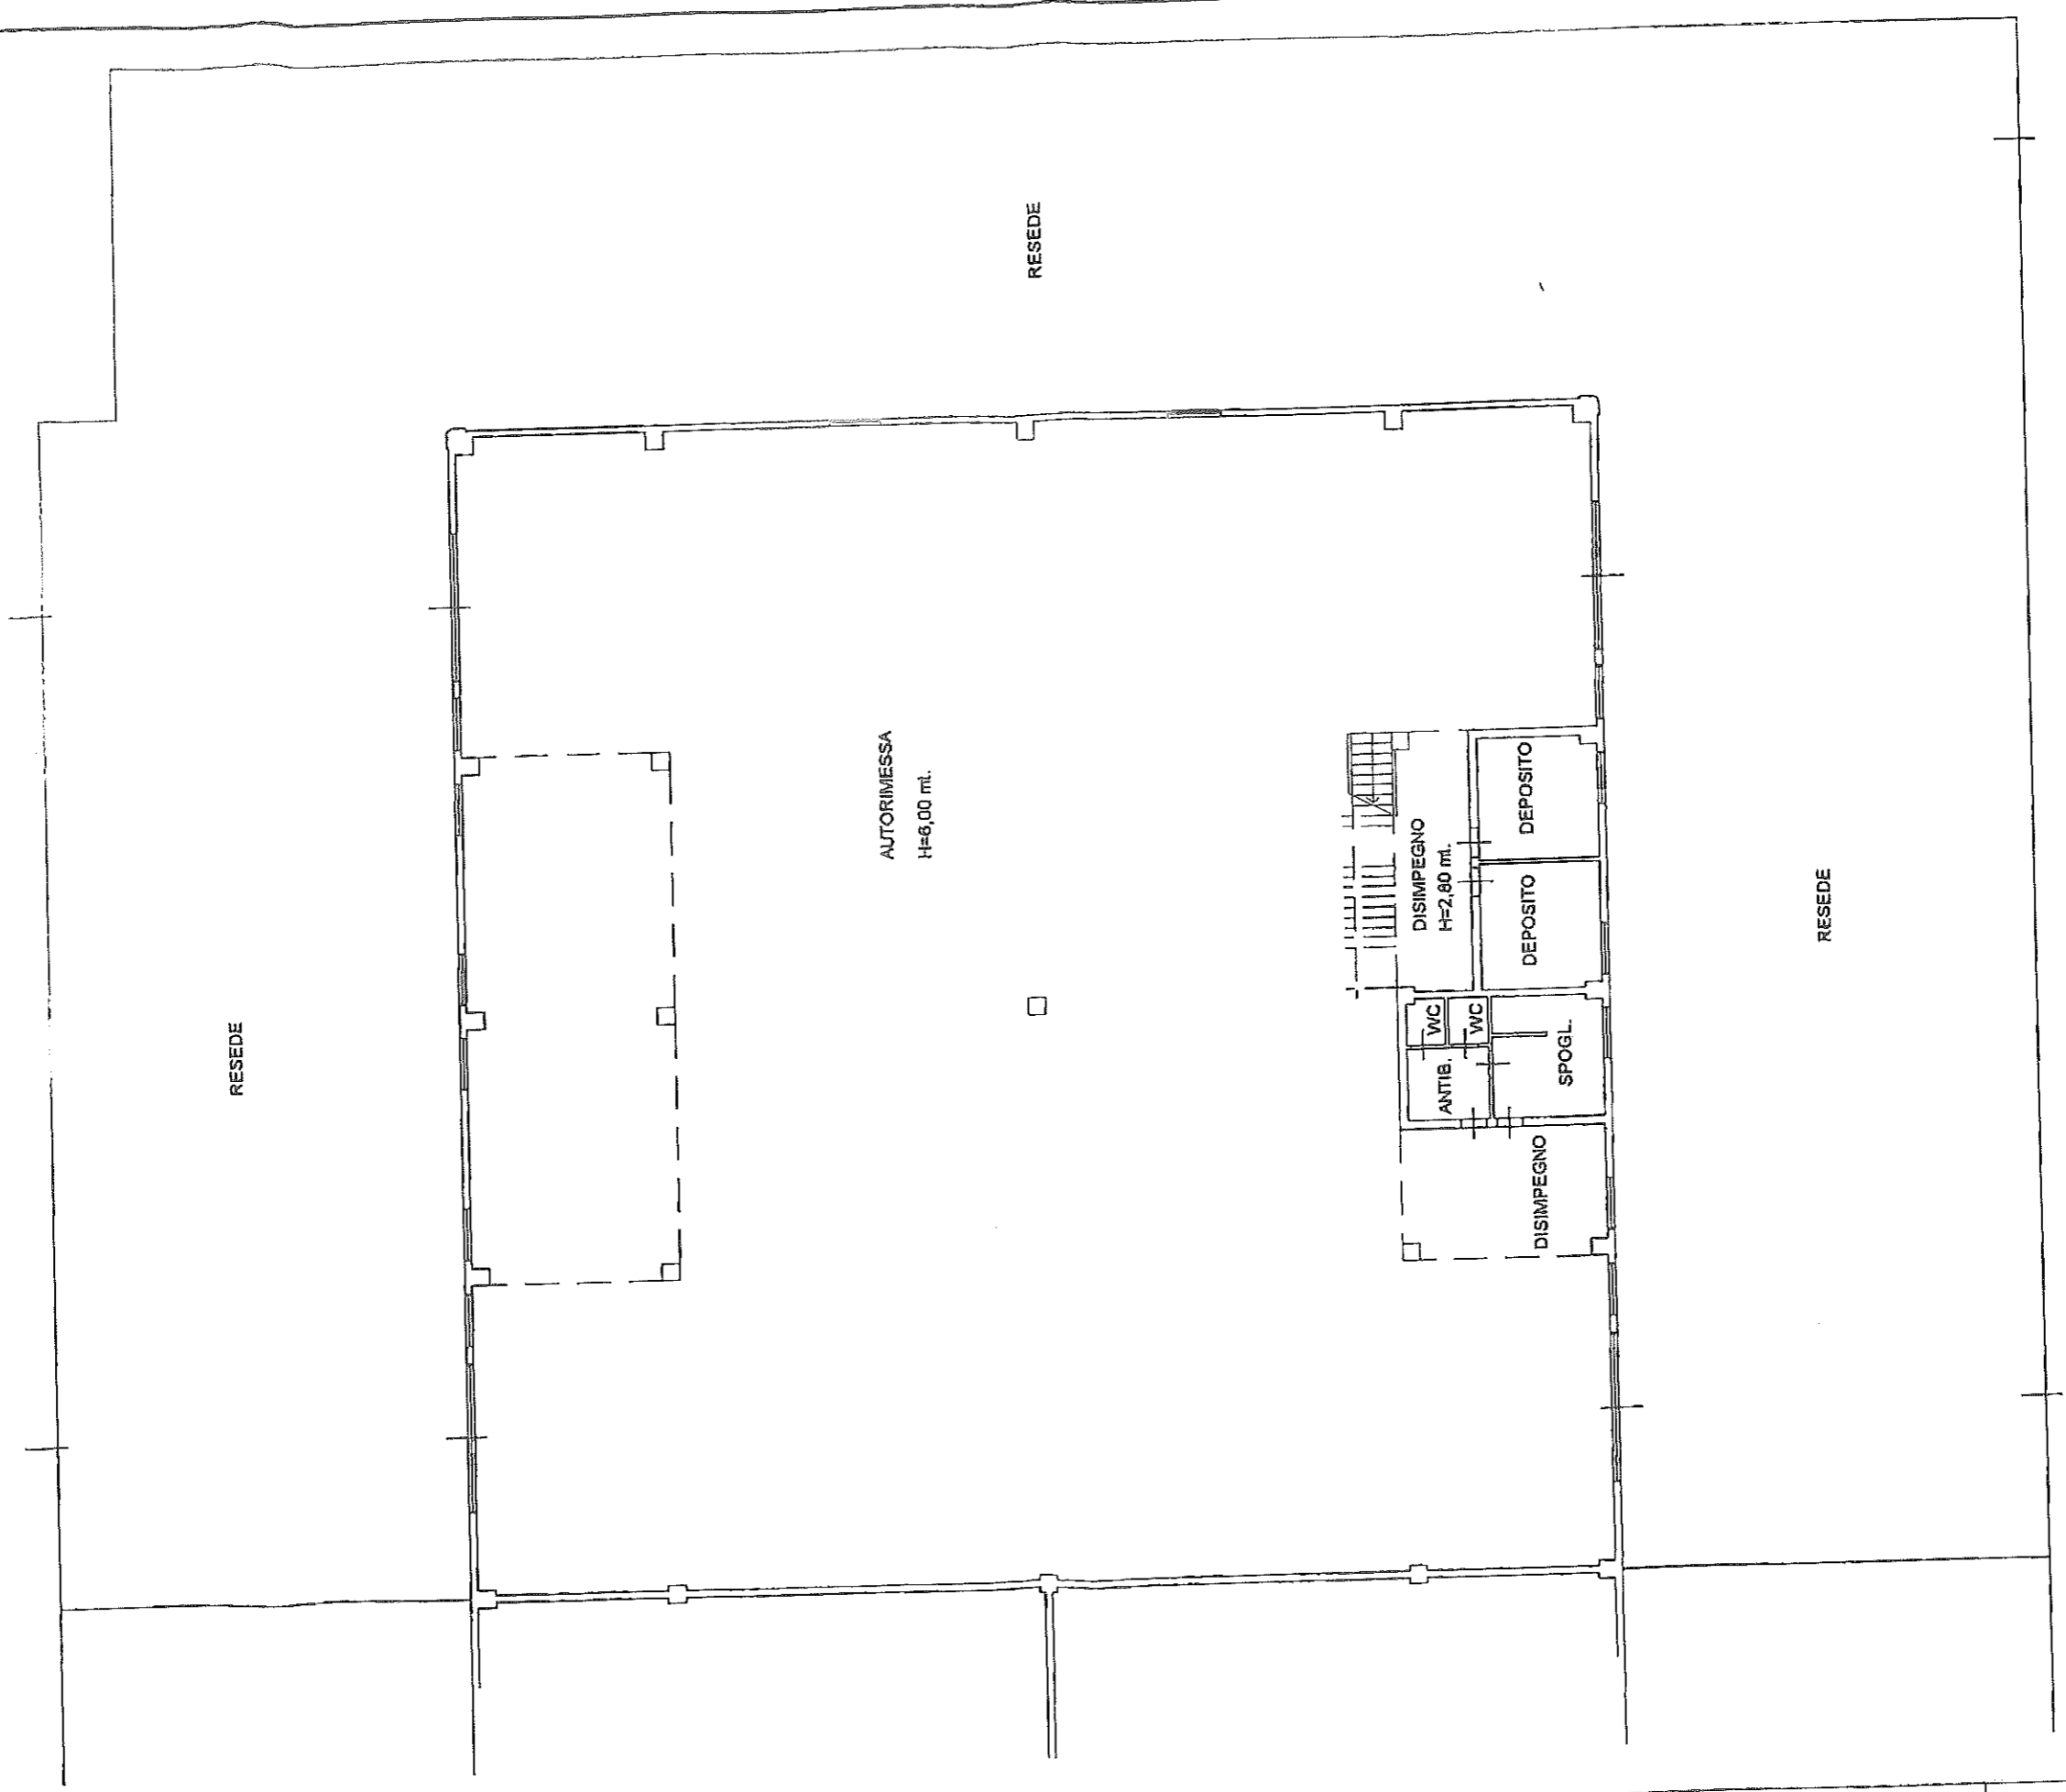

Piano Terra



Scala n. 1
Scala 1: 200

Agenzia del Territorio
 Ufficio provinciale di
 Bologna

Distanza di u.i.u. in Comune di Crevalcore
 Pianimetria di u.i.u. in Comune di Crevalcore
 Via Zucheriffolo


cat. 274

Sezione:
 Foglio: 100
 Particella: 276
 Subalterno: 10

Dim. Roberto
 Ingegnere
 Prov. Arezzo
 N. 856



Piano Primo

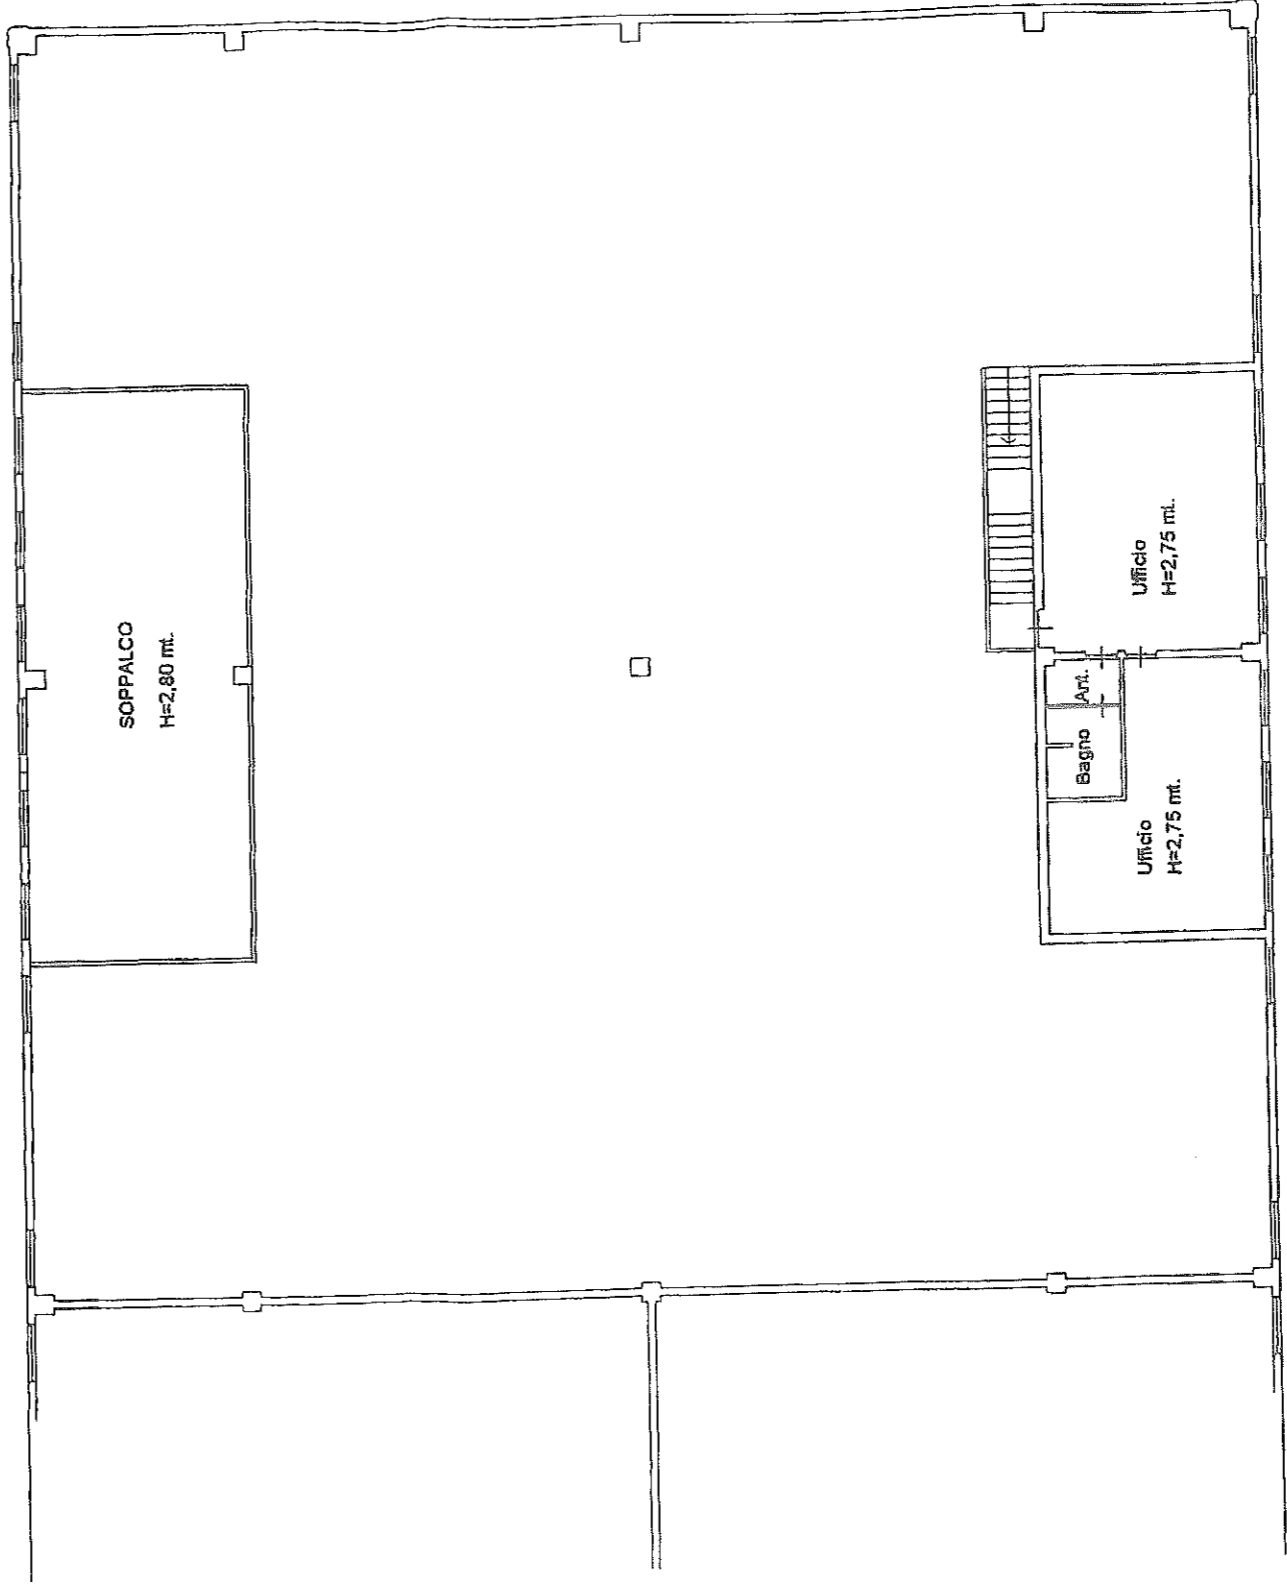

da n.2
scala 1:200

CATASTO FABBRICATI
Ufficio provinciale di
Bologna

Plantimetria di u.l.v. in Comune di Crevalcore
Via Zuccherificio

alt. 274

Foglio: 100
Particella: 276
Subalterno: 10

Ingegnere
Prov. Arezzo
N. 856