

Agenzia del Territorio  
**CATASTO FABBRICATI**  
Ufficio Provinciale di  
**Bologna**

Dichiarazione protocollo n. \_\_\_\_\_ del \_\_\_\_\_  
Planimetria di u.i.u. in Comune di Crevalcore  
Via Zuccherificio


civ. 274

Identificativi Catastali:  
Sezione:  
Foglio: 100  
Particella: 276  
Subalterno: 8

Compilata da:  
Dini Roberto  
Iscritto all'albo:  
Ingegneri  
Prov. Arezzo

N. 856

Scheda n. 1 Scala 1:200

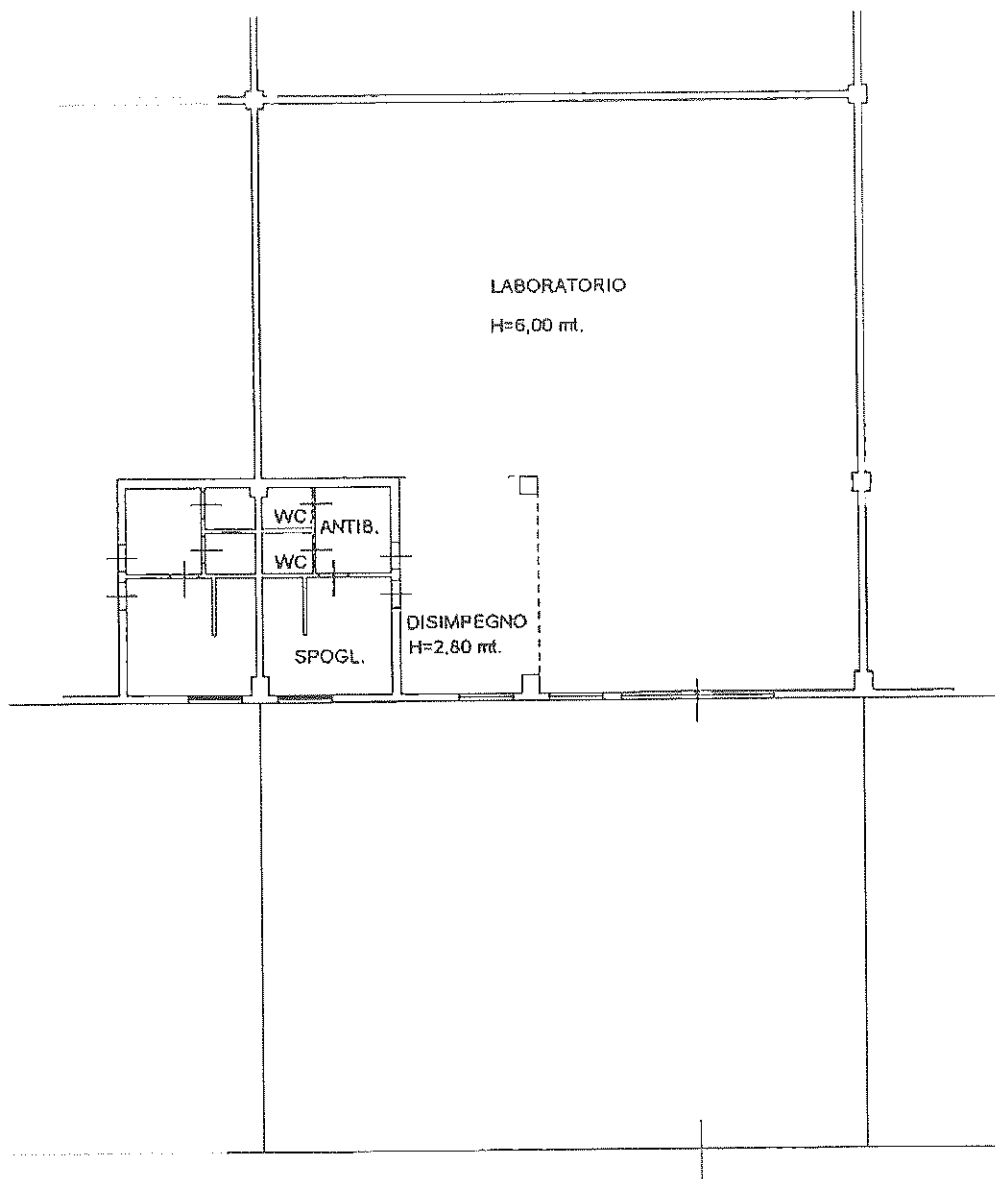


Piano Terra



**Agenzia del Territorio**  
**CATASTO FABBRICATI**  
**Ufficio Provinciale di**  
**Bologna**

Dichiarazione protocollo n. _____ del _____	
Planimetria di u.i.u. in Comune di Crevalcore	
Via Zuccherificio _____ civ. 274	
Identificativi Catastali:	Compilata da:
Sezione:	Dini Roberto
Foglio: 100	Iscritto all'albo:
Particella: 276	Ingegneri
Subalterno: 8	Prov. Arezzo _____ N. 656

Scheda n. 2      Scala 1:200

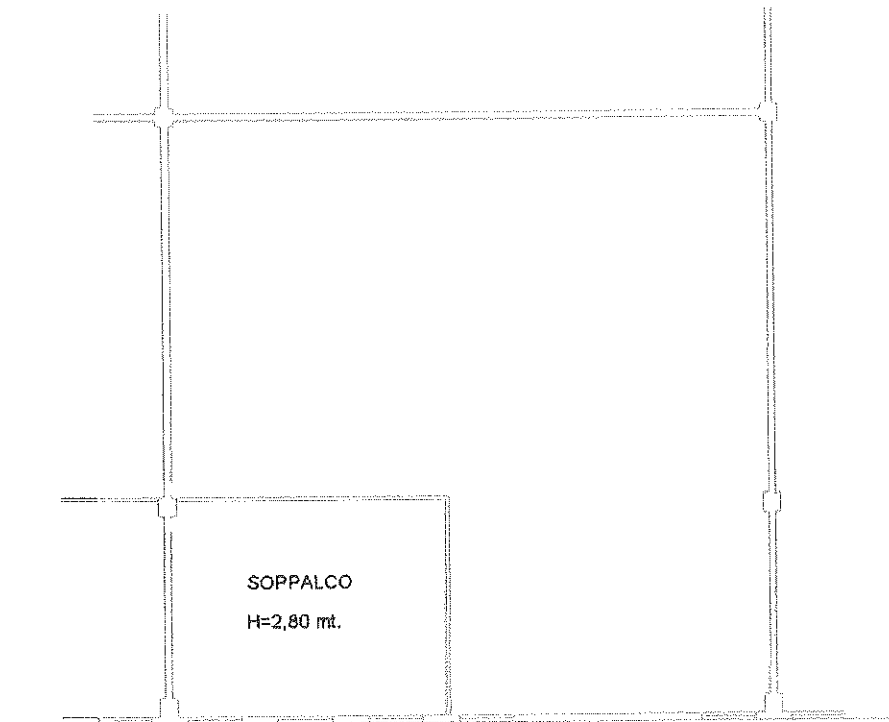

**Piano Primo**

