


Agenzia del Territorio  
**CATASTO FABBRICATI**  
 Ufficio Provinciale di  
**Bologna**

|  |  |
|--|--|
| Dichiarazione protocollo n. _____ del _____<br>Planimetria di u.i.u. in Comune di Crevalcore<br>Via Zuocherificio _____ civ. 274 |  |
| <b>Identificativi Catastali:</b><br>Sezione:<br>Foglio: 100<br>Particella: 276<br>Subalterno: 9                                  | Compilata da:<br>Dini Roberto<br>Iscritto all'albo:<br>Ingegneri<br>Prov. Arezzo<br>N. 856 |

Scheda n. 1      Scala 1:200

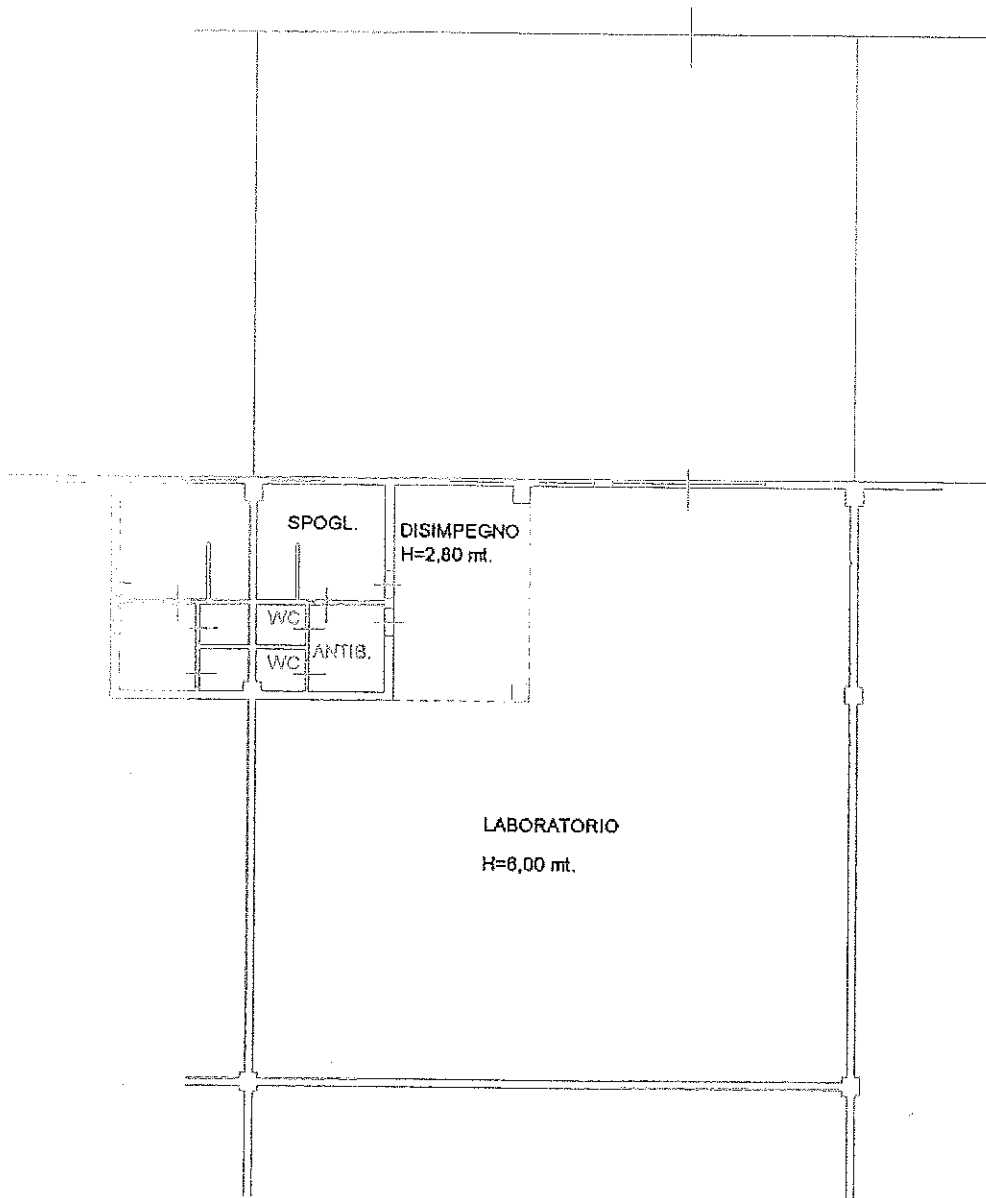


**Piano Terra**



**Agenzia del Territorio**  
**CATASTO FABBRICATI**  
Ufficio Provinciale di  
Bologna

|  |  |
|--|--|
| Dichiarazione protocollo n. _____ del _____  |  |
| Planimetria di u.i.u. in Comune di Crevalcore  |  |
| Via Zuccherificio  | civ. 274   |
| Identificativi Catastali:<br>Sezione:<br>Foglio: 100<br>Particella: 276<br>Subalterno: 9 | Compilata da:<br>Dini Roberto<br>Iscritto all'albo:<br>Ingegneri<br>Prov. Arezzo |
|  | N. 856   |

Scheda n. 2      Scala 1:200

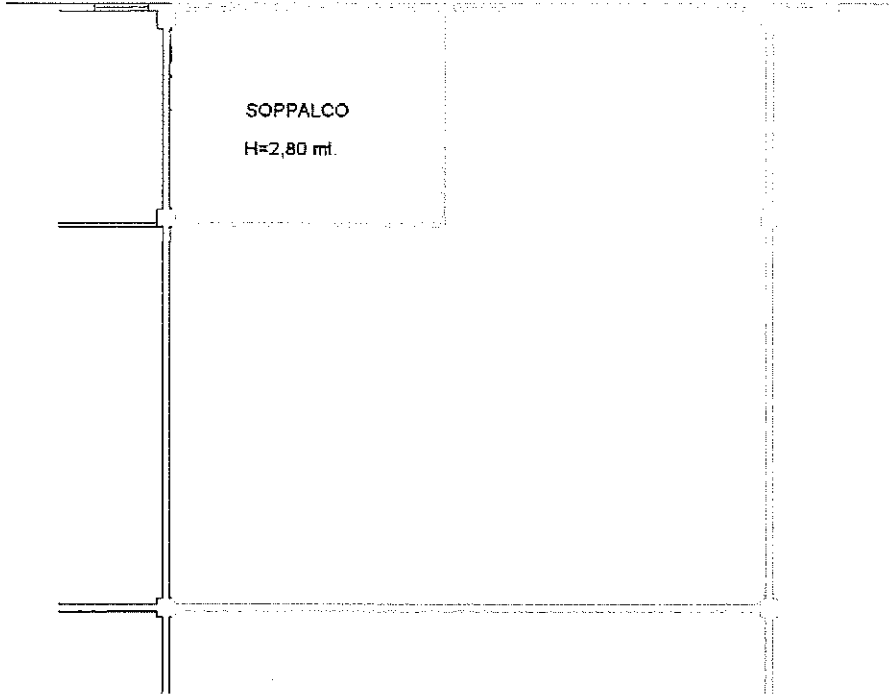

Piano Primo

