

AGENZIA DEL TERRITORIO
CATASTO FABBRICATI
Ufficio Provinciale di
Forlì

Via XIII Novembre 1944

civ. 9

Identificativi Catastali:

Sezione:
Foglio: 44
Particella: 79
Subalterno: 1


Compilata da:
Salotti Cesare
Iscritto all'albo:
Ingegneri

Prov. Ravenna

N. 1050

Scheda n. 1


Scala 1:200

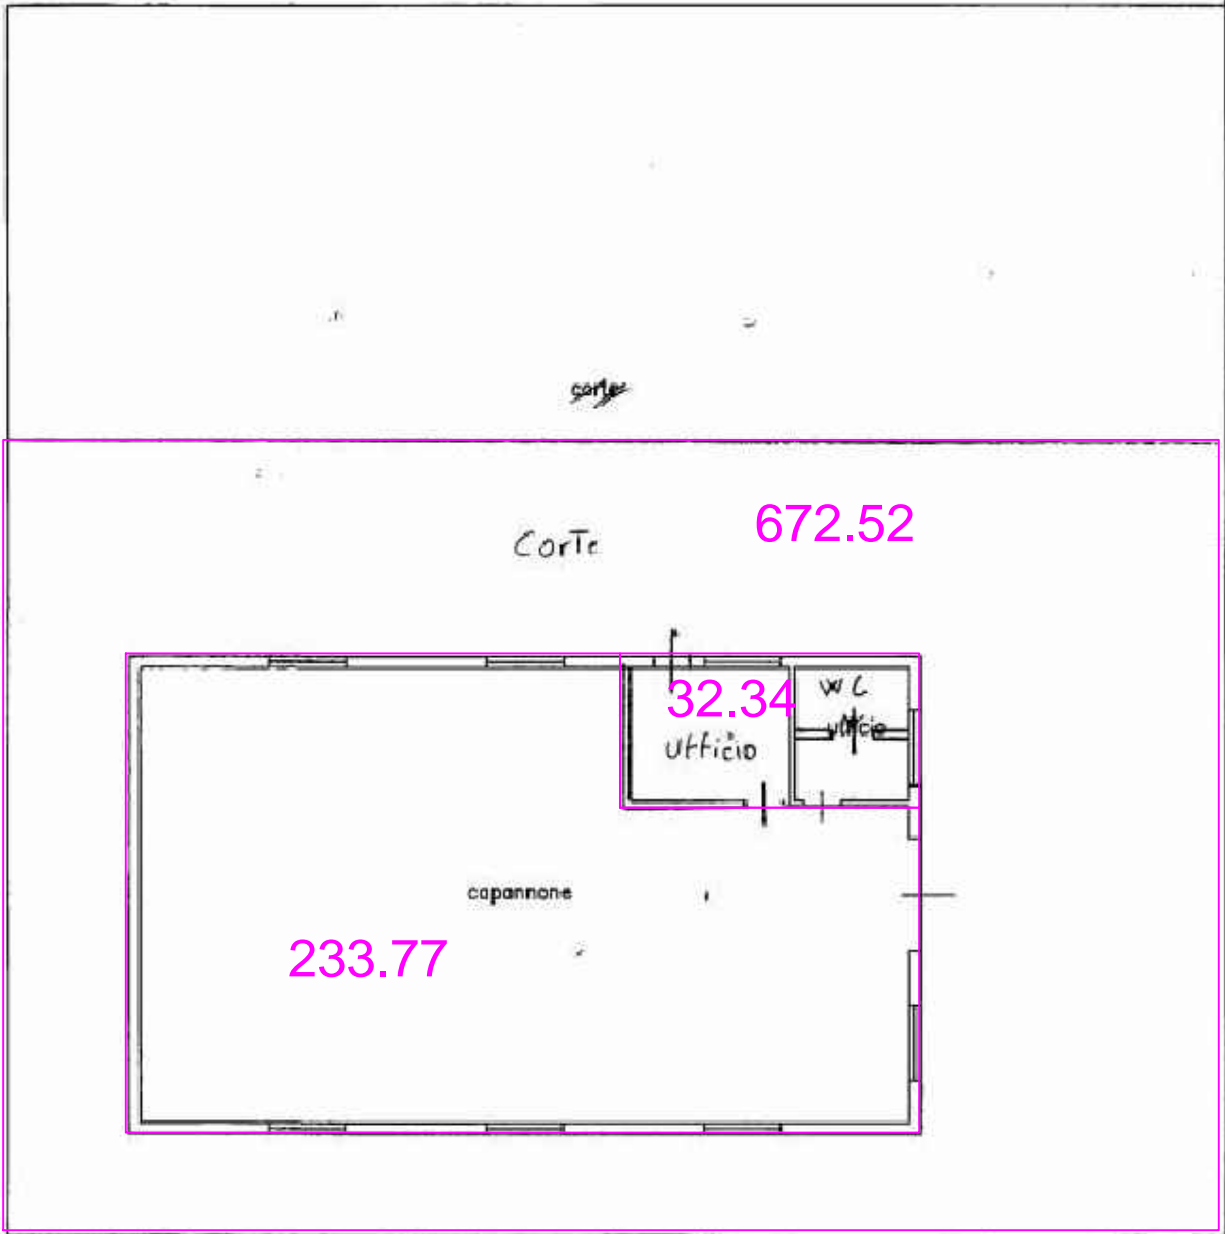

Via XIII novembre 1944

10 metri

VIA XIII NOVEMBRE n. 9 piano: T;

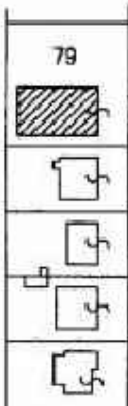

PIANO TERRA
H 4.50

PLANIMETRIA 1:2000
FG. 44 M. 79

nord



ultima planimetria in atti